

Vermessungs- und Katasterverwaltung

Niedersachsen

Gemeinde: Sunnwald
Gemarkung: Sunnwald
Flur: 14 Flurstück: 15/2


V = Vorgemerkt

X = Verkaufte

Liegenschaftskarte 1:2000

Standardpräsentation

Erstellt am 02.11.2023
Aktualität der Daten 28.10.2023

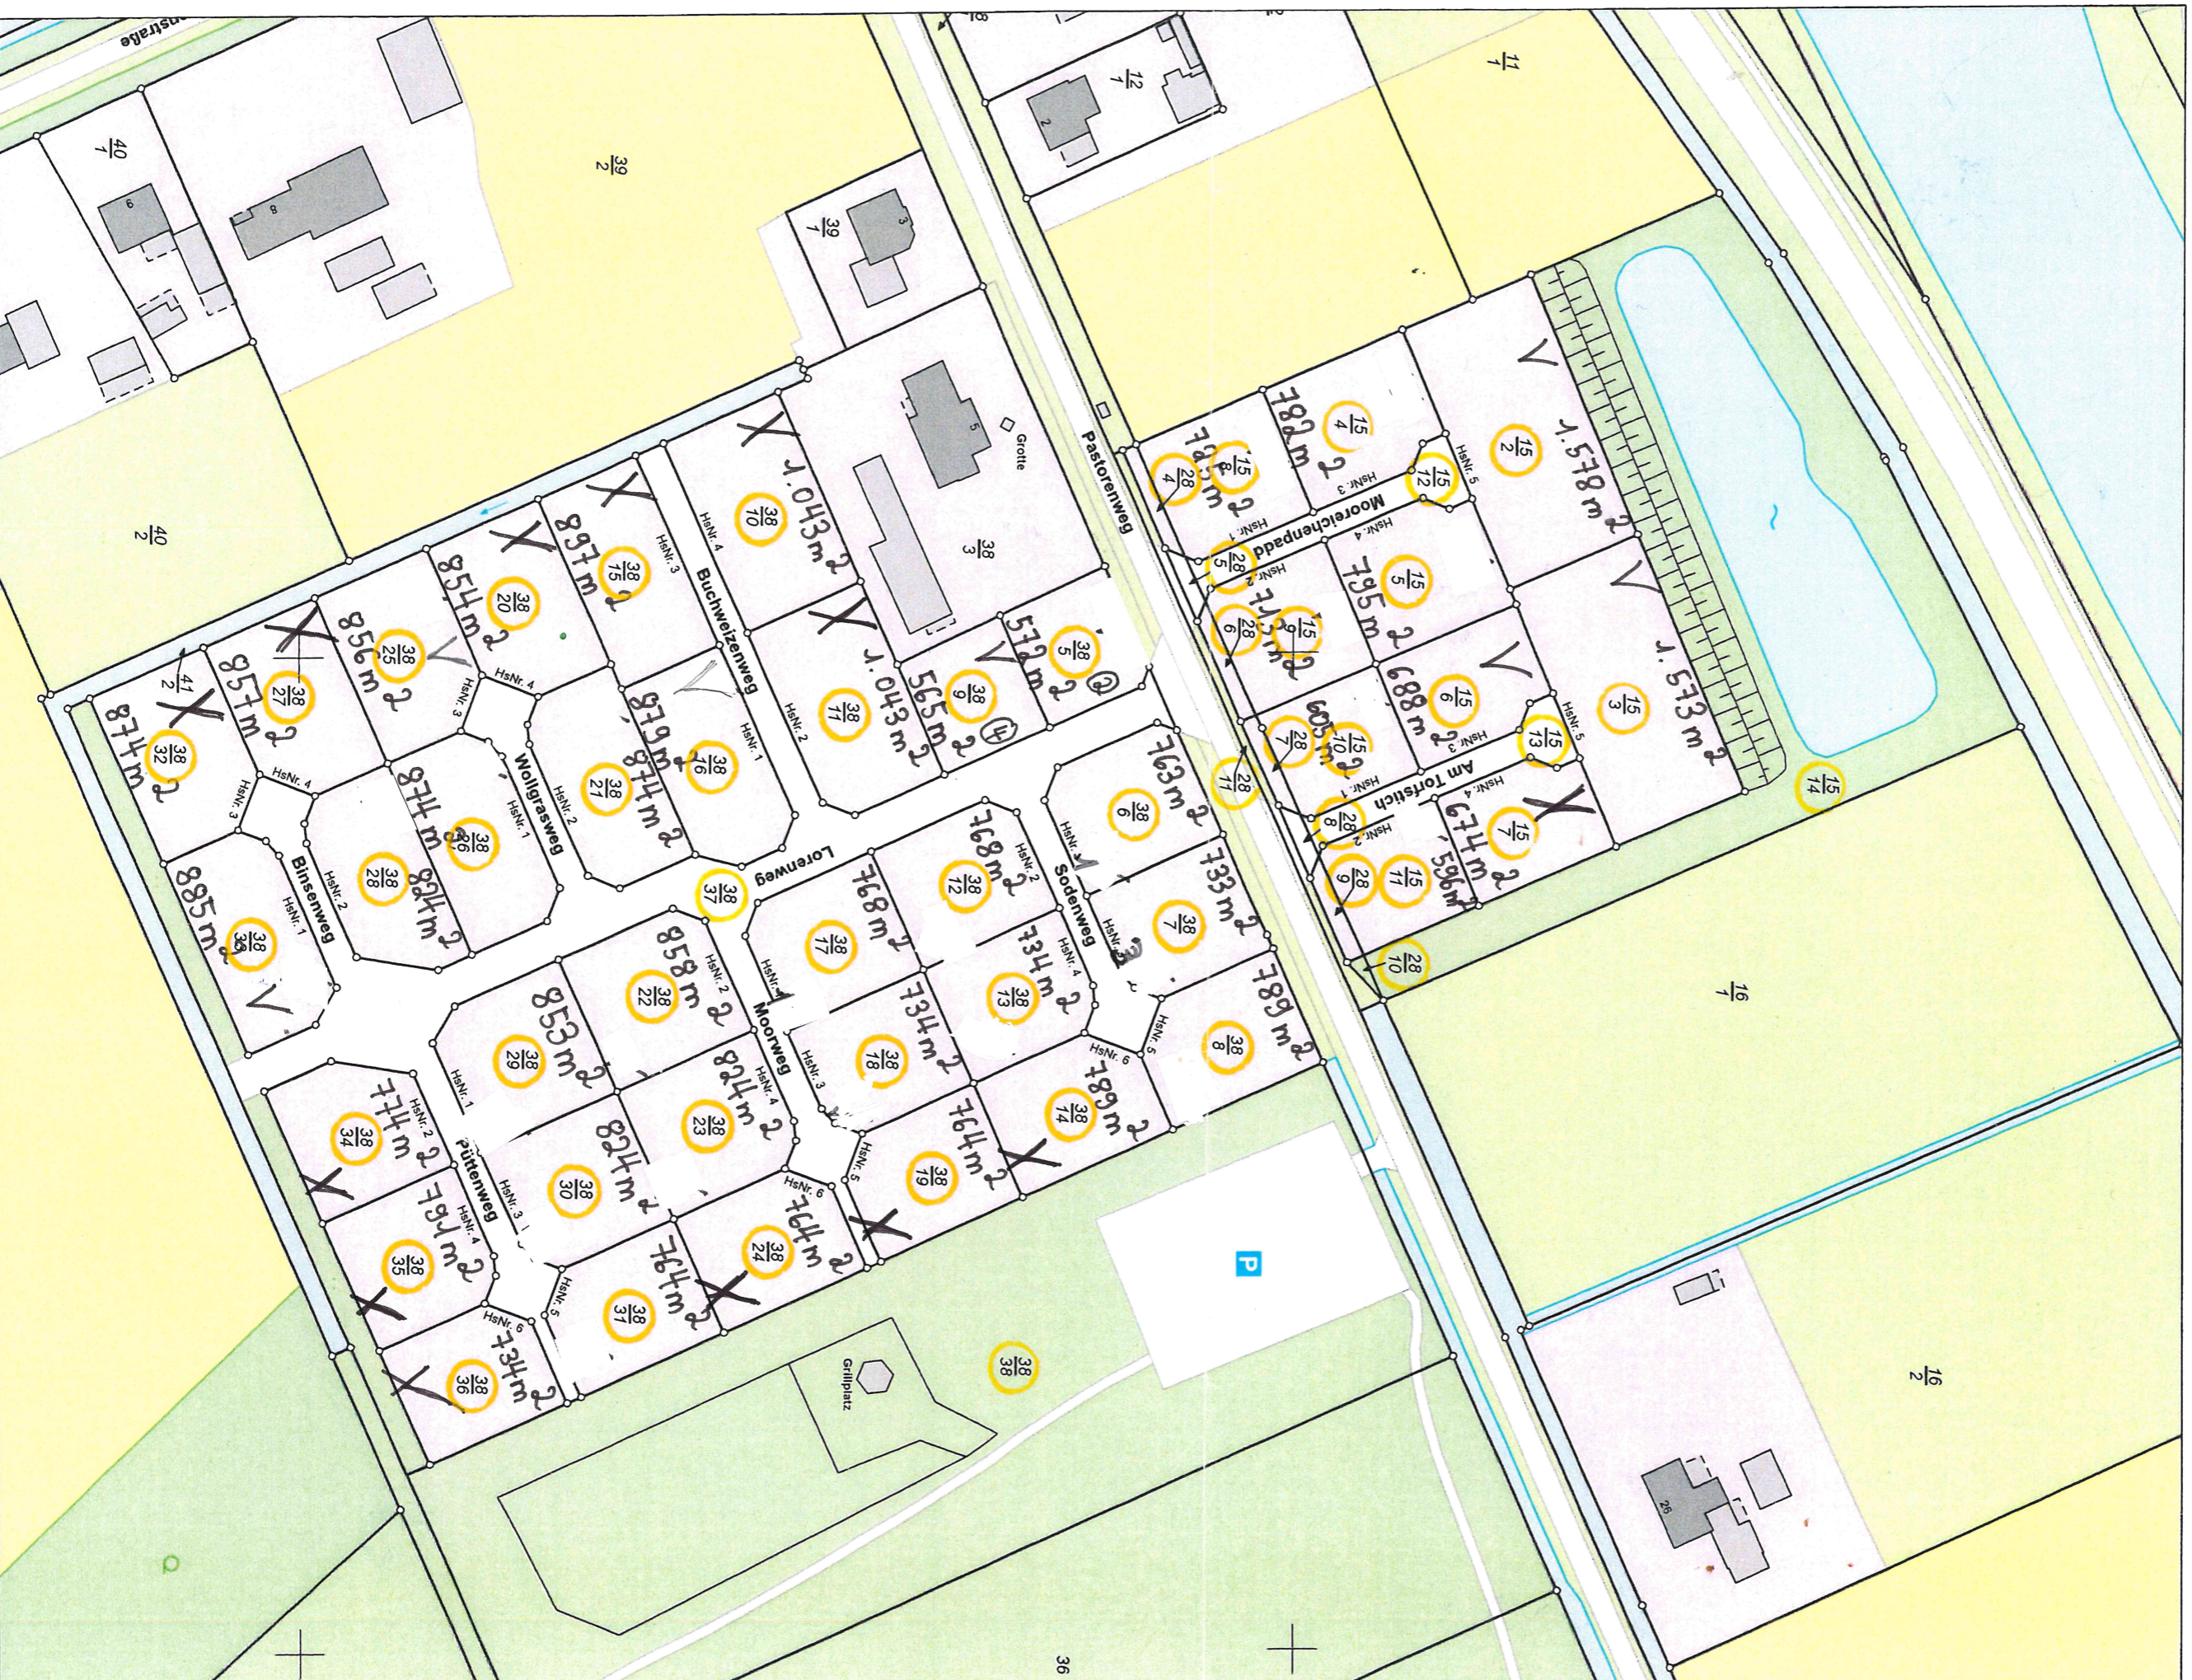

N = 5873739
E = 32399072

Maßstab 1:2000
0 20 40 60
Meter