


Gemeinde Surwold

Bebauungsplan Nr. 25a Prüfgelände I

Geltungsbereich: ~ 19,2 ha

04.02.2026

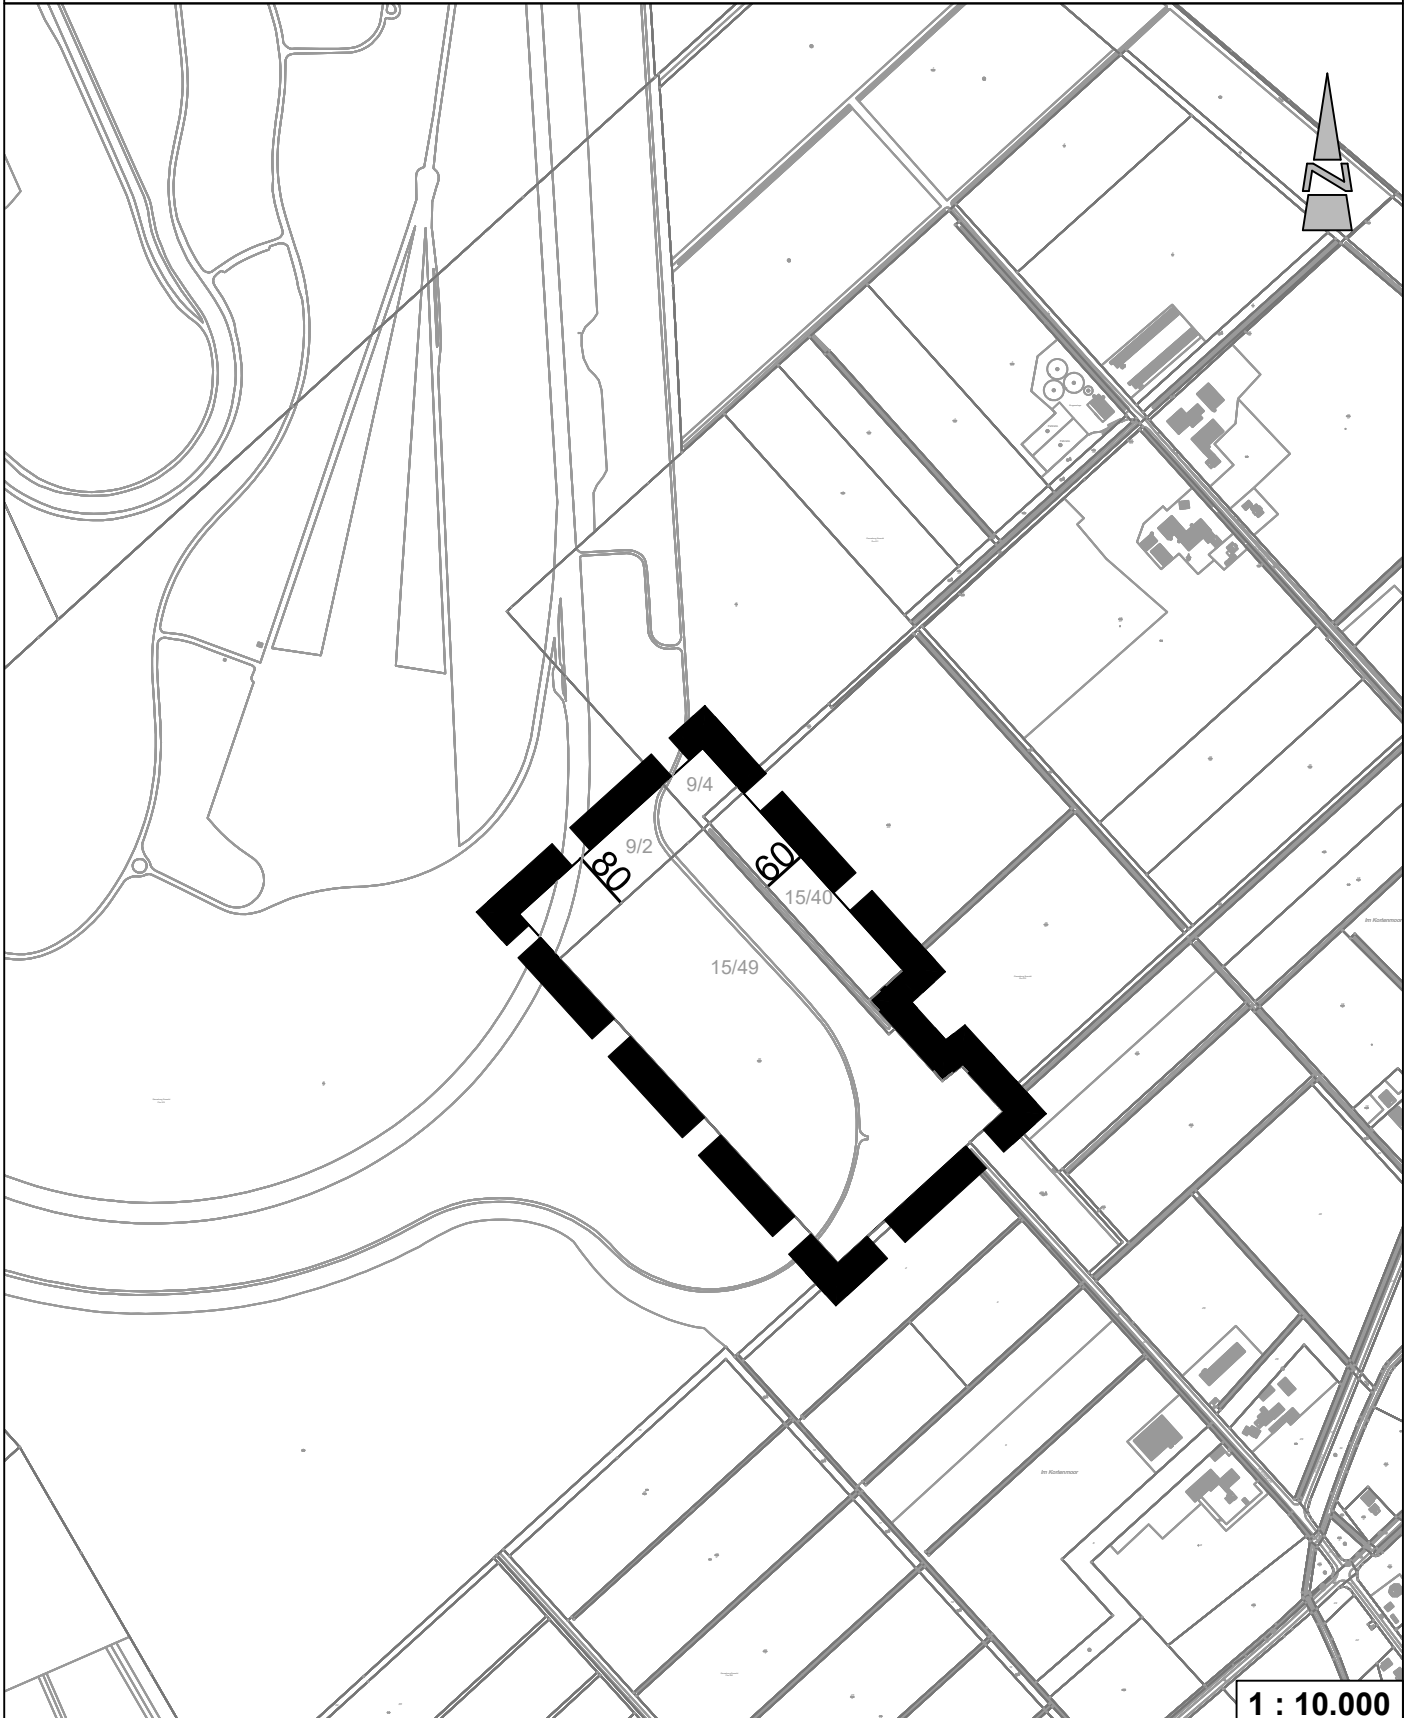

ALKIS Open Data

Auszug aus den Geobasisdaten des Landesamtes für Geoinformation und Landesvermessung Niedersachsen (LGLN), ©2025



Diekmann • Mosebach & Partner

Regionalplanung • Stadt- und Landschaftsplanung • Entwicklungs- und Projektmanagement
26180 Rastede Oldenburger Straße 86 (04402) 977930-0 www.diekmann-mosebach.de

