

# Liegenschaftskarte 1:1000


Erstellt am 13.10.2022

Standardpräsentation

Aktualität der Daten 08.10.2022

V = Vorgemerkt  
X = Verkauft


N = 5870854

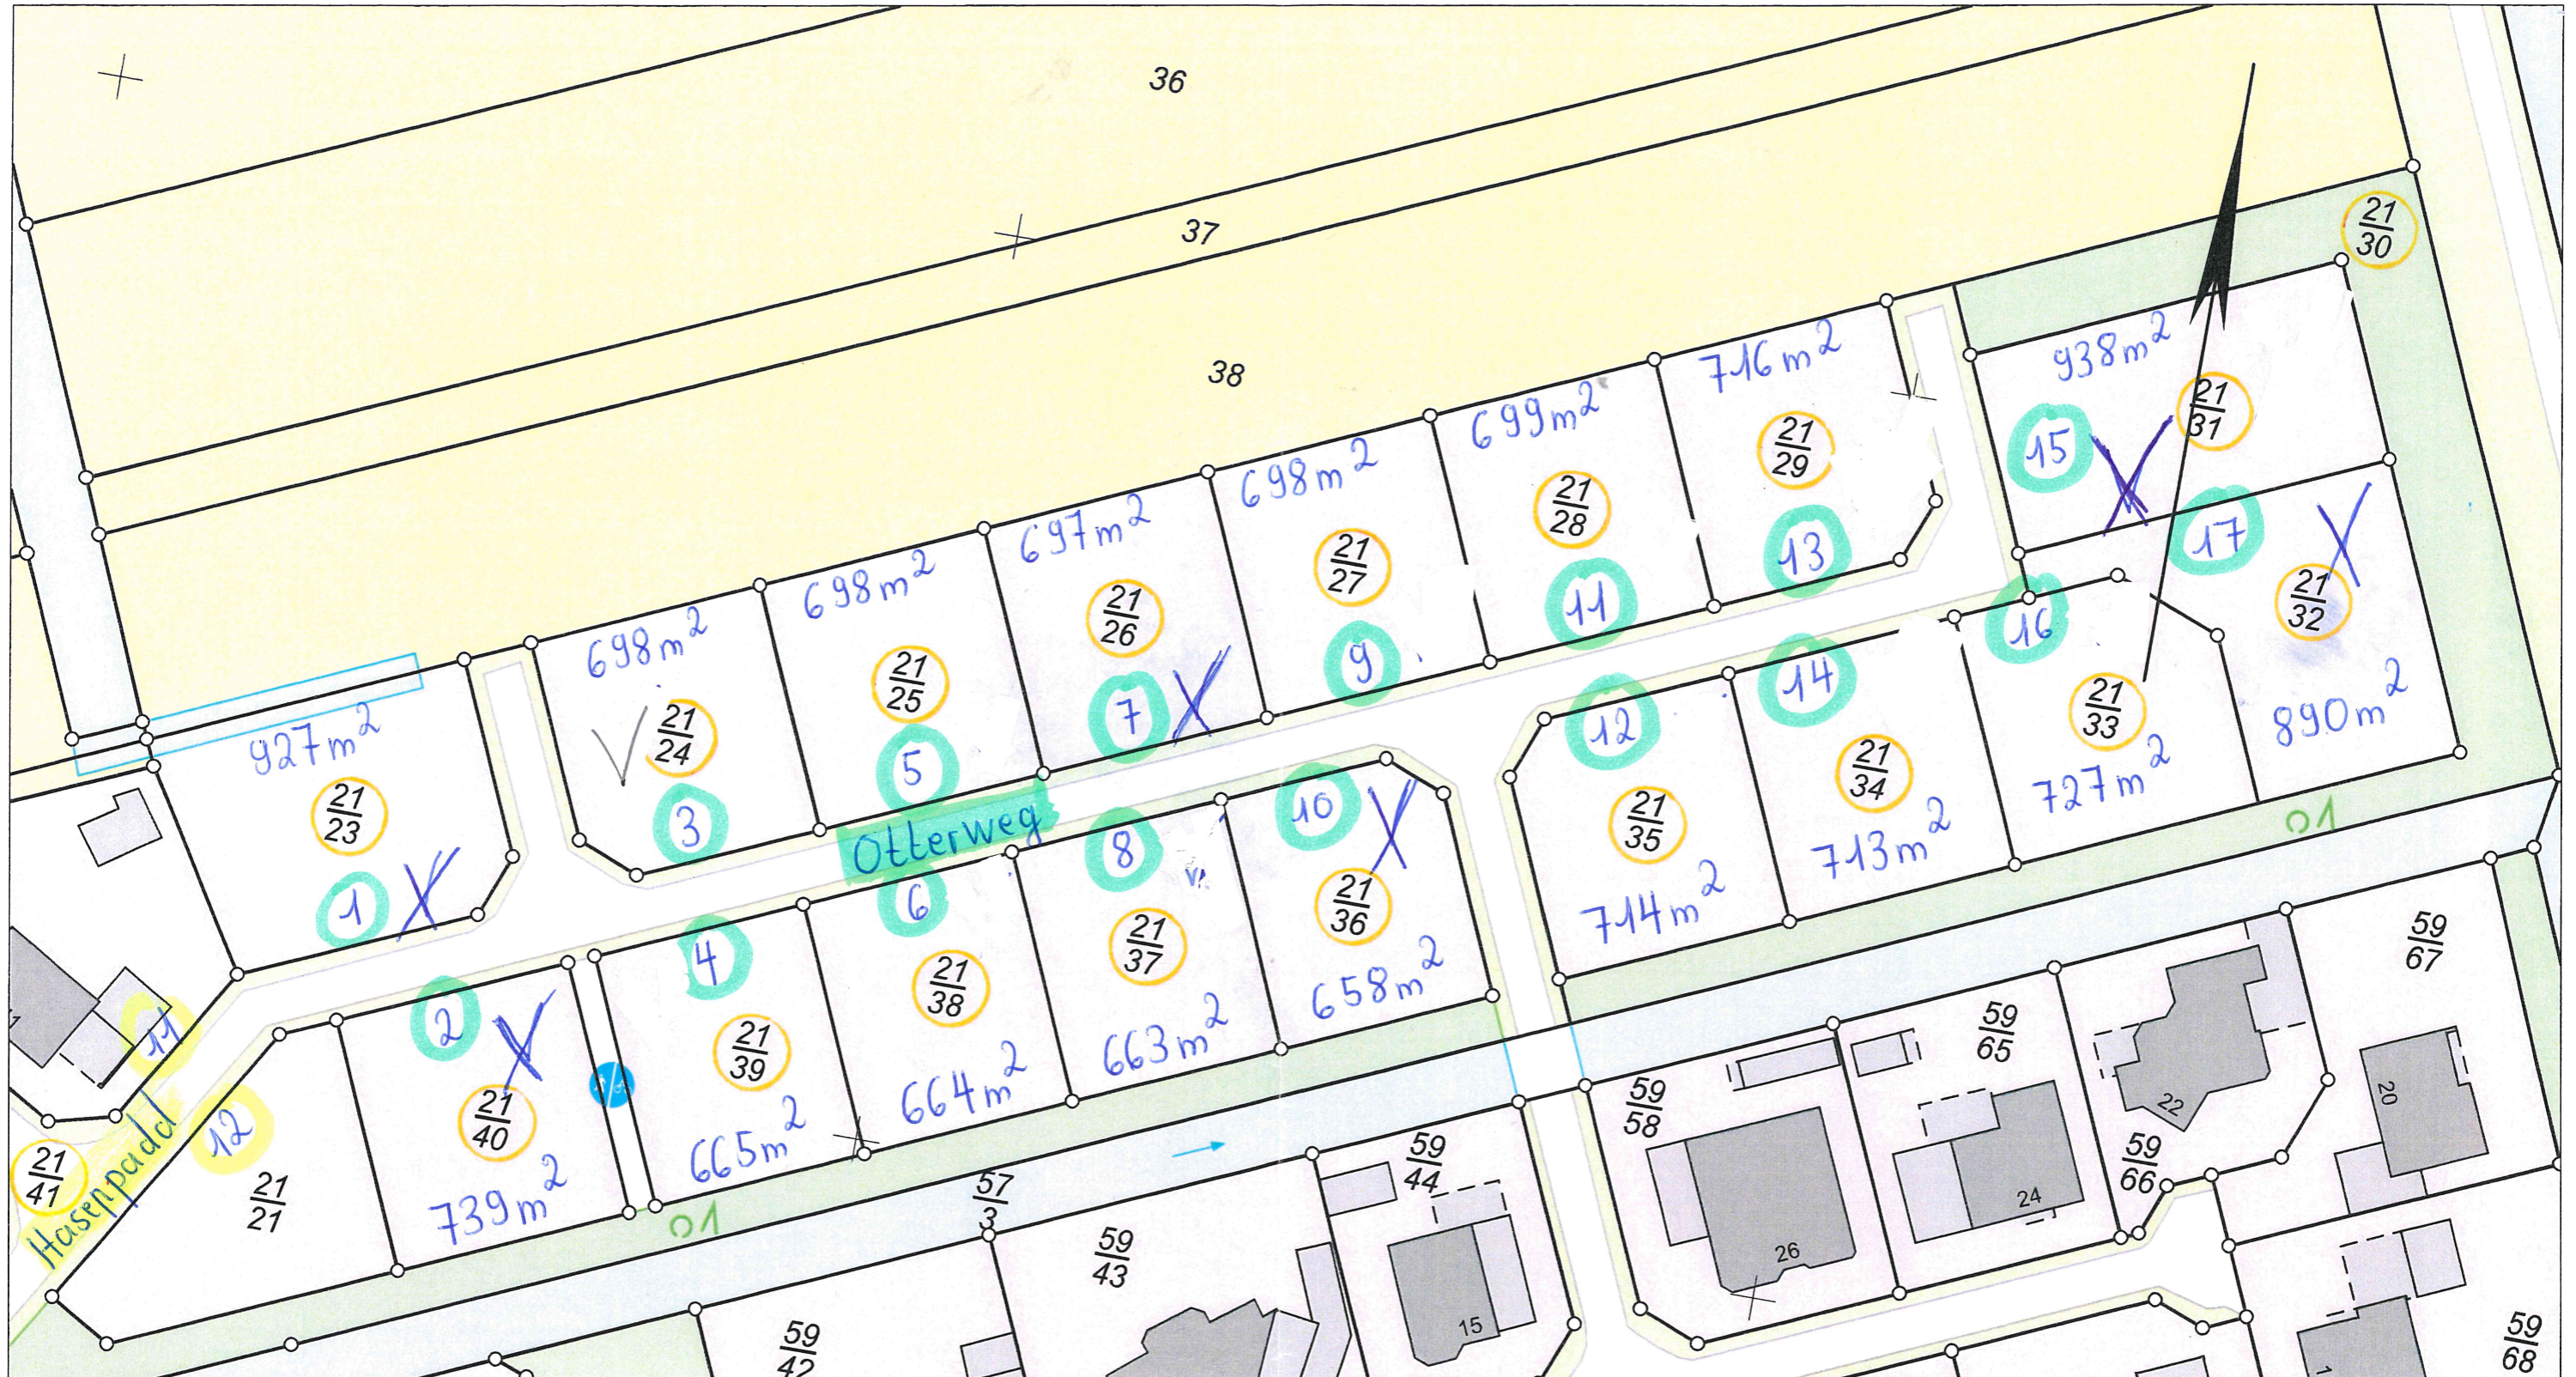

E = 3240713

E = 3240963

N = 5870658

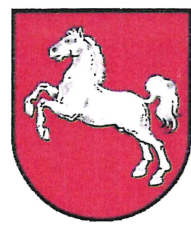

## Vermessungs- und Katasterverwaltung Niedersachsen

Gemeinde: Surwold  
Gemarkung: Surwold  
Flur: 38 Flurstück: 21/23

Maßstab 1:1000 0 10 20 30 Meter

Verantwortlich für den Inhalt:  
Landesamt für Geoinformation und Landesvermessung Niedersachsen  
Regionaldirektion Osnabrück-Meppen - Katasteramt Papenburg -  
Am Stadtpark 10  
26871 Papenburg

Bereitgestellt durch:  
Landesamt für Geoinformation und Landesvermessung Niedersachsen  
- Katasteramt Papenburg -  
Am Stadtpark 10  
26871 Papenburg

Zeichen: V1\_190\_2022

Bei einer Verwertung für nichteigene oder wirtschaftliche Zwecke oder einer öffentlichen Wiedergabe sind die Allgemeinen Geschäfts- und Nutzungsbedingungen (AGNB) zu beachten; ggf. sind erforderliche Nutzungsrechte über einen zusätzlich mit der für den Inhalt verantwortlichen Behörde abzuschließenden Nutzungsvertrag zu erwerben.