Liegenschaftskarte 1:1000

Standardpräsentation

Erstellt am 13.10.2022

Aktualität der Daten 08.10.2022

V = Vorgemerkt
X = Verkauft

N = 5870854

E = 32400963

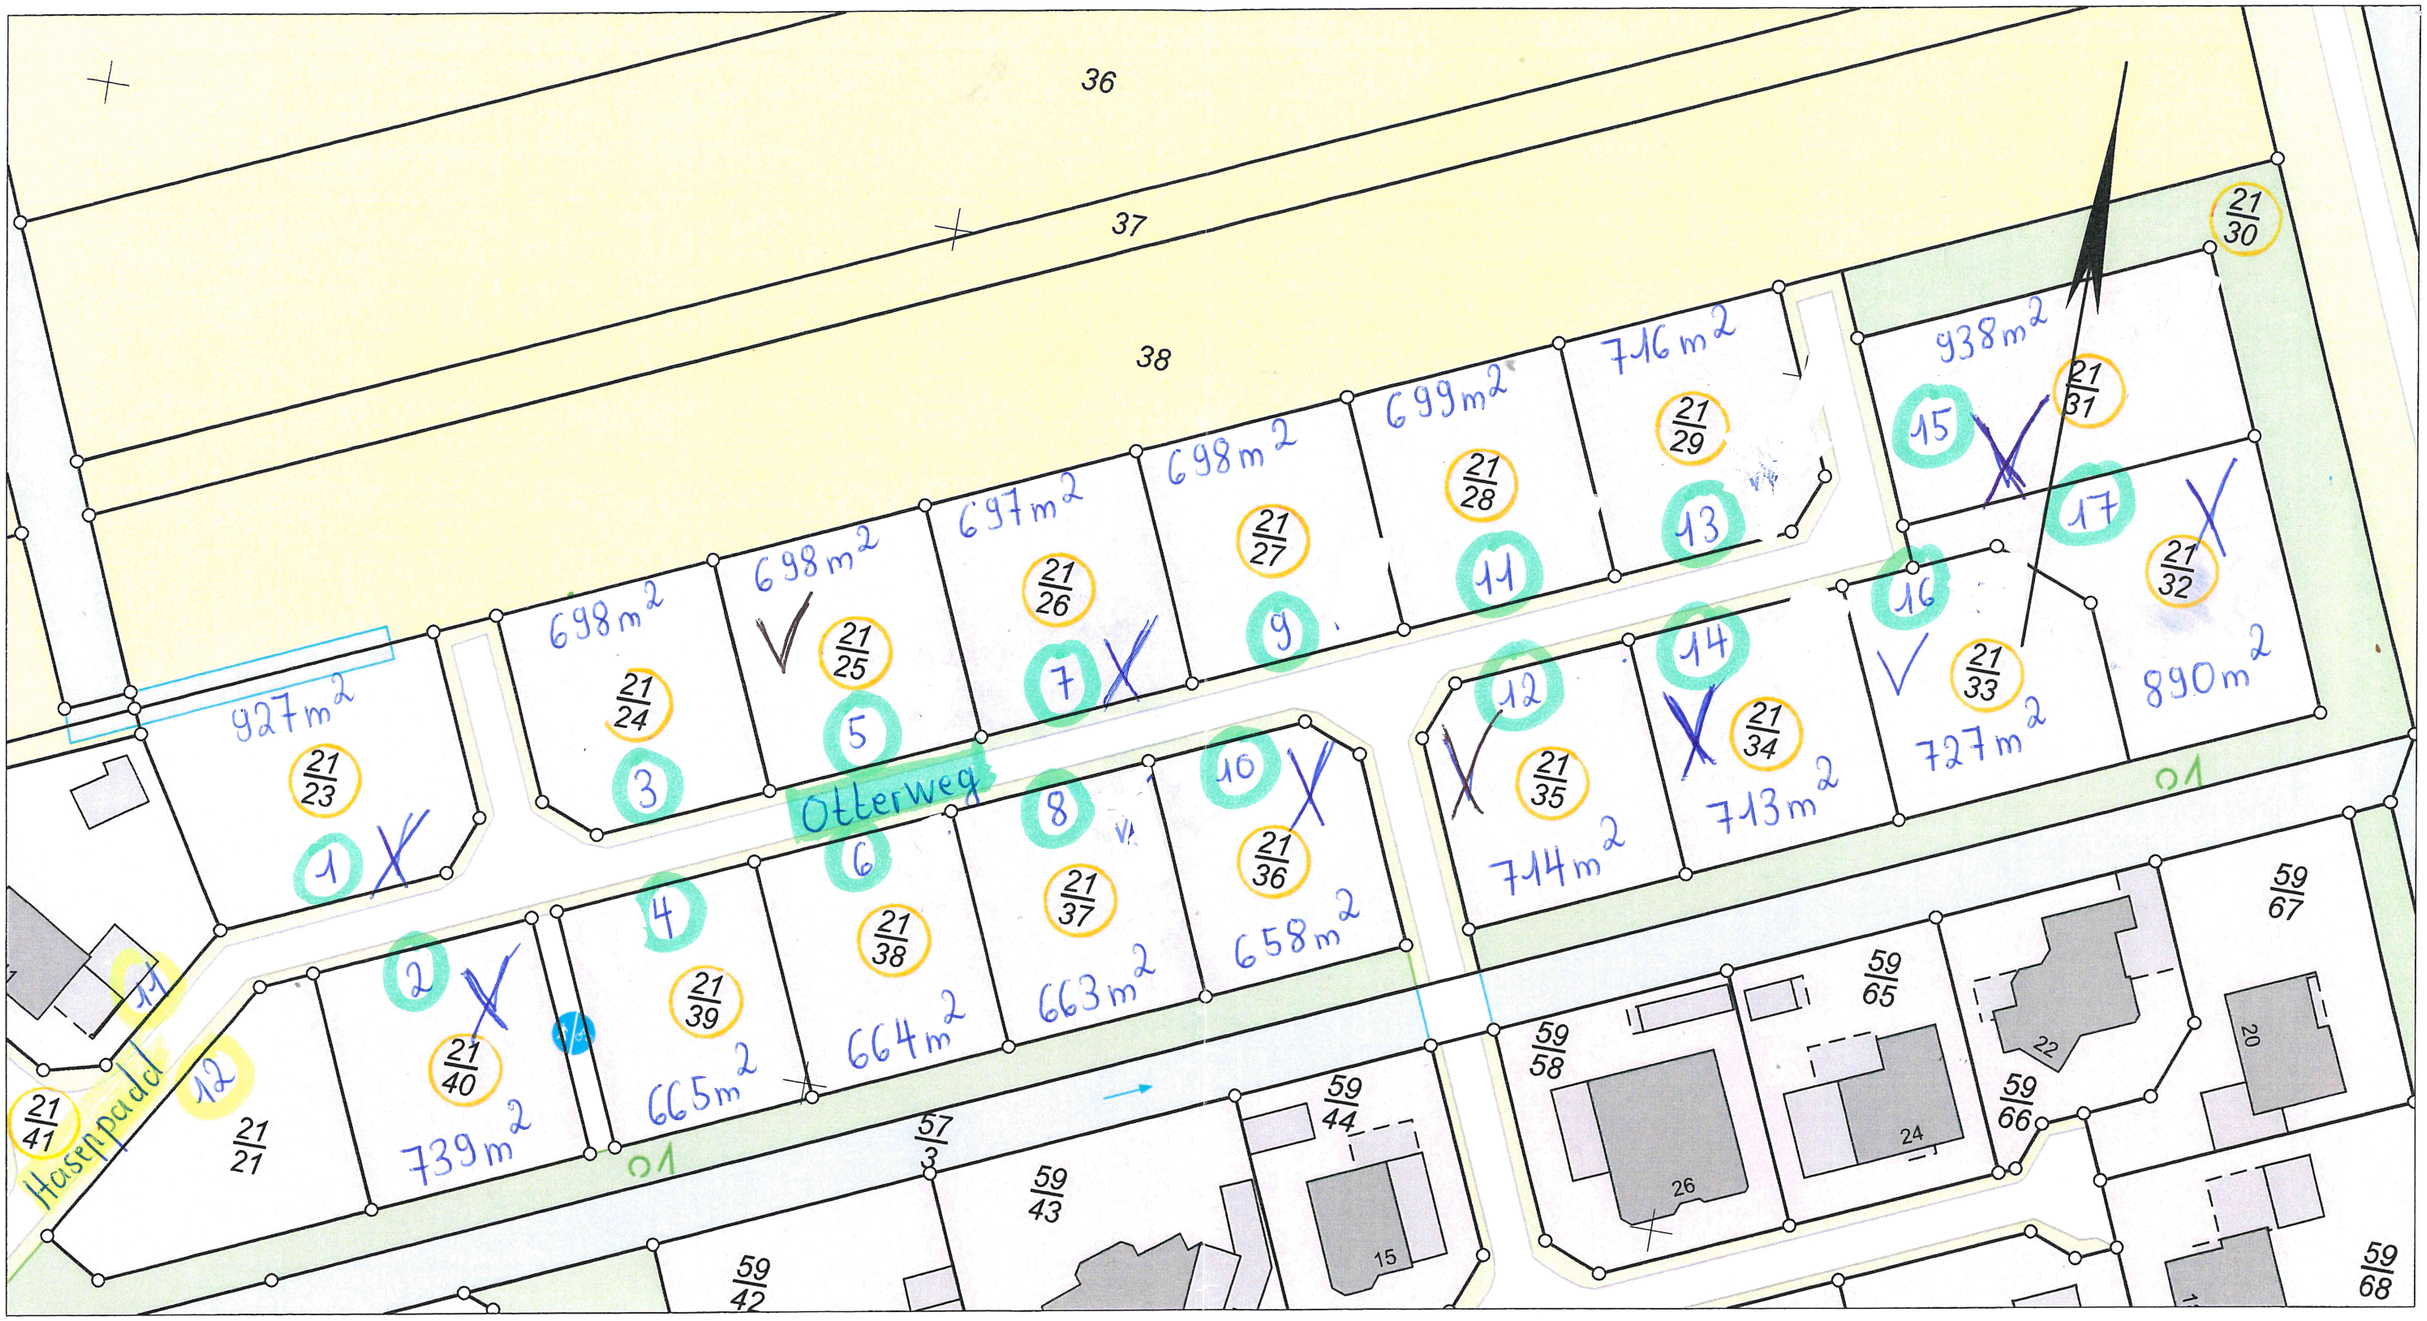

N = 5870658

E = 32400713

Maßstab 1:1000 0 10 20 30 Meter

Vermessungs- und Katasterverwaltung Niedersachsen

Gemeinde: Surwold
Gemarkung: Surwold
Flur: 38 Flurstück: 21/23

Verantwortlich für den Inhalt:
Landesamt für Geoinformation und Landesvermessung Niedersachsen
Regionaldirektion Osnabrück-Meppen - Katasteramt Papenburg -
Am Stadtpark 10
26871 Papenburg

Bereitgestellt durch:
Landesamt für Geoinformation und Landesvermessung Niedersachsen
- Katasteramt Papenburg -
Am Stadtpark 10
26871 Papenburg
Zeichen: V1_190_2022

Bei einer Verwertung für nichteigene oder wirtschaftliche Zwecke oder einer öffentlichen Wiedergabe sind die Allgemeinen Geschäfts- und Nutzungsbedingungen (AGNB) zu beachten; ggf. sind erforderliche Nutzungsrechte über einen zusätzlich mit der für den Inhalt verantwortlichen Behörde abzuschließenden Nutzungsvertrag zu erwerben.